


QUADRO DE CONEXÕES

NO 01	NO 02	NO 03	NO 04	NO 05	NO 06	NO 07	NO 08	NO 09	NO 10	NO 11	NO 12
NO 13	NO 14	NO 15	NO 16	NO 17	NO 18	NO 19	NO 20	NO 21	NO 22	NO 23	NO 24

TRECHO	EXTENSÃO (m)	DIÂMETRO (mm)	TRECHO	EXTENSÃO (m)	DIÂMETRO (mm)
T01	13,60	100	T15	254,30	50
T02	14,80	100	T16	36,70	50
T03	58,00	100	T17	145,80	50
T04	48,40	100	T18	172,90	50
T05	255,90	100	T19	129,20	50
T06	413,60	50	T20	73,30	50
T07	153,90	50	T21	64,50	50
T08	159,00	50	T22	183,00	50
T09	65,40	50	T23	61,40	50
T10	67,60	50	T24	59,90	50
T11	134,70	50	T25	80,80	50
T12	71,20	50	T26	49,00	50
T13	74,00	50	T27	26,80	50
T14	295,70	50	T28	90,80	50

TOTAL REDE PVC PBA DN 100	390,30 m
TOTAL REDE PVC PBA DN 50	2.854,00 m
TOTAL GERAL	3.244,30 m

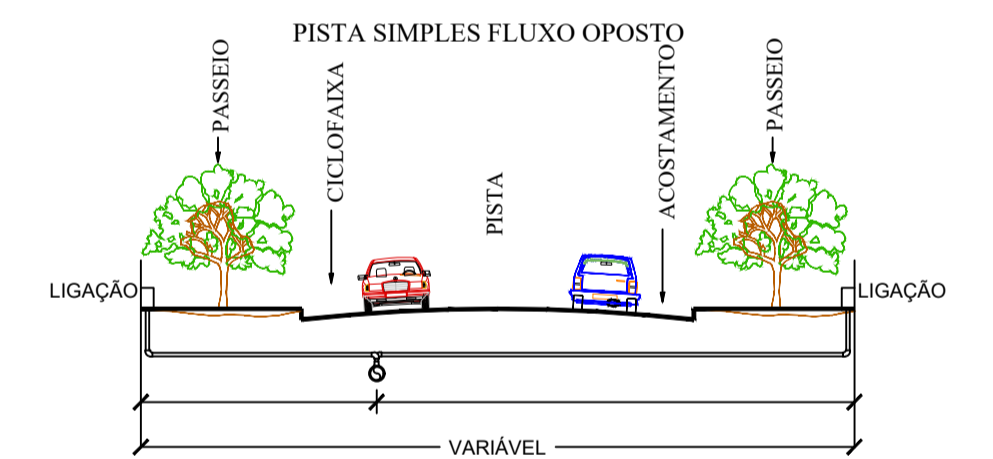

<p>COMPANHIA DE ÁGUAS E ESGOTOS DE RORAIMA GERÊNCIA DOS SISTEMAS DE ÁGUA - GSA</p> <p><small>Rua Major Jones nº 219 - São Pedro - Boa Vista - Roraima Fone: (68) 213-2229 - FAX: (68) 213-2229 - C.N.P.J. 06.958.687/0001-15 www.caer.com.br - E-mail: caer@caer.com.br</small></p>	<p>EMPREENDIMENTO</p> <p>LOTEAMENTO JARDIM DAS COPAÍBAS</p>
	<p>PROJETO</p> <p>PROJETO DO ABASTECIMENTO DE ÁGUA</p>
<p>LOCALIZAÇÃO</p> <p>DISTRITO INDUSTRIAL</p>	
<p>TÍTULO</p> <p>PLANTA DE CÁLCULO PLANTA DA REDE DE DISTRIBUIÇÃO DE ÁGUA</p>	<p>Escala: 1/2000 Data: AGO / 2020</p>
<p>CONFERE</p>	<p>VISTO</p>
<p>APROVO</p>	