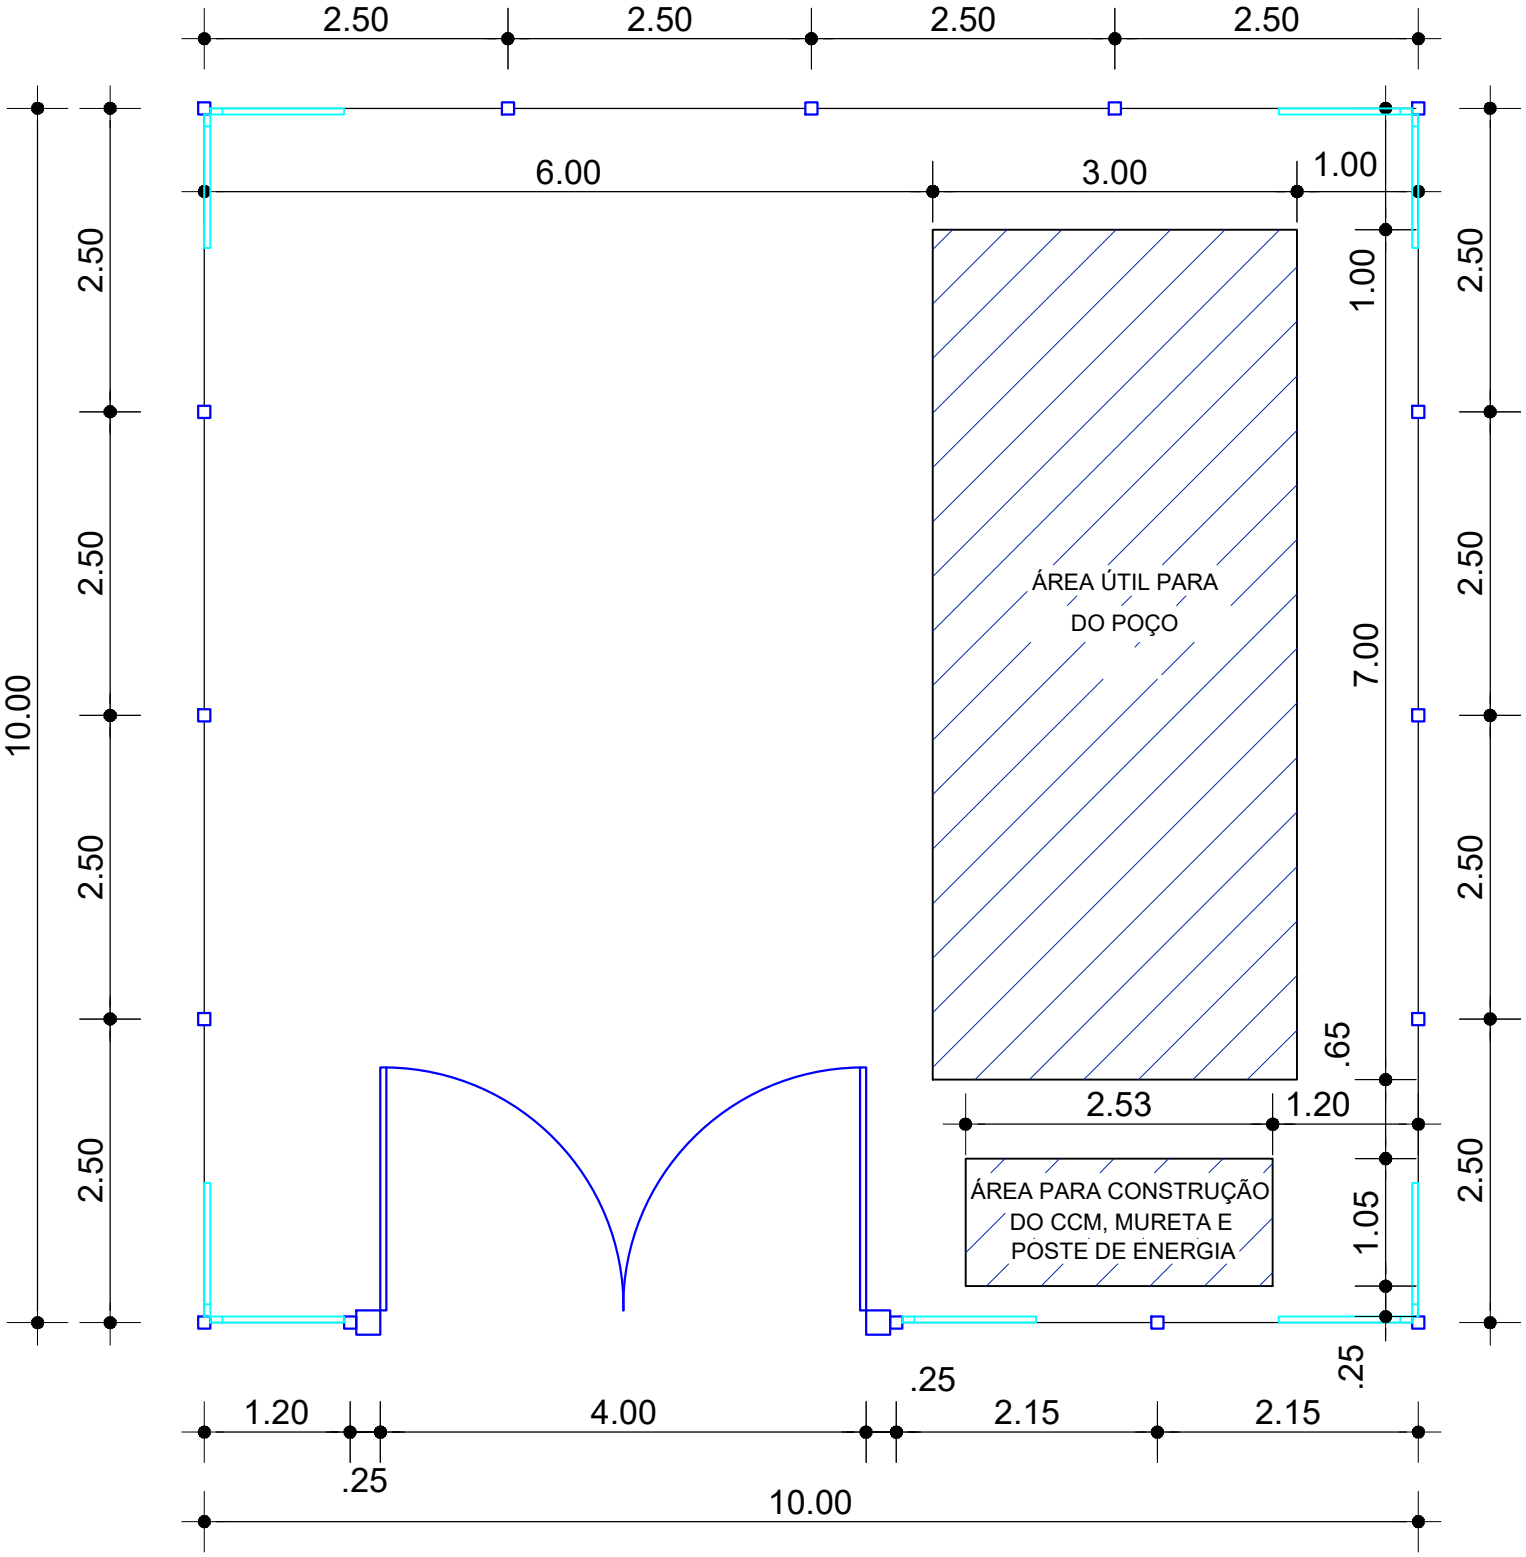


PLANTA BAIXA

COMPANHIA DE ÁGUAS E ESGOTOS DE RORAIMA

TÍTULO: PLANTA BAIXA				PRANCHA : 1/17
DESENHO : ODEMIR MELO	ÁREA TOTAL DO PROJETO -	DATA : JUNHO/2026	ESCALA : INDICADAS	