
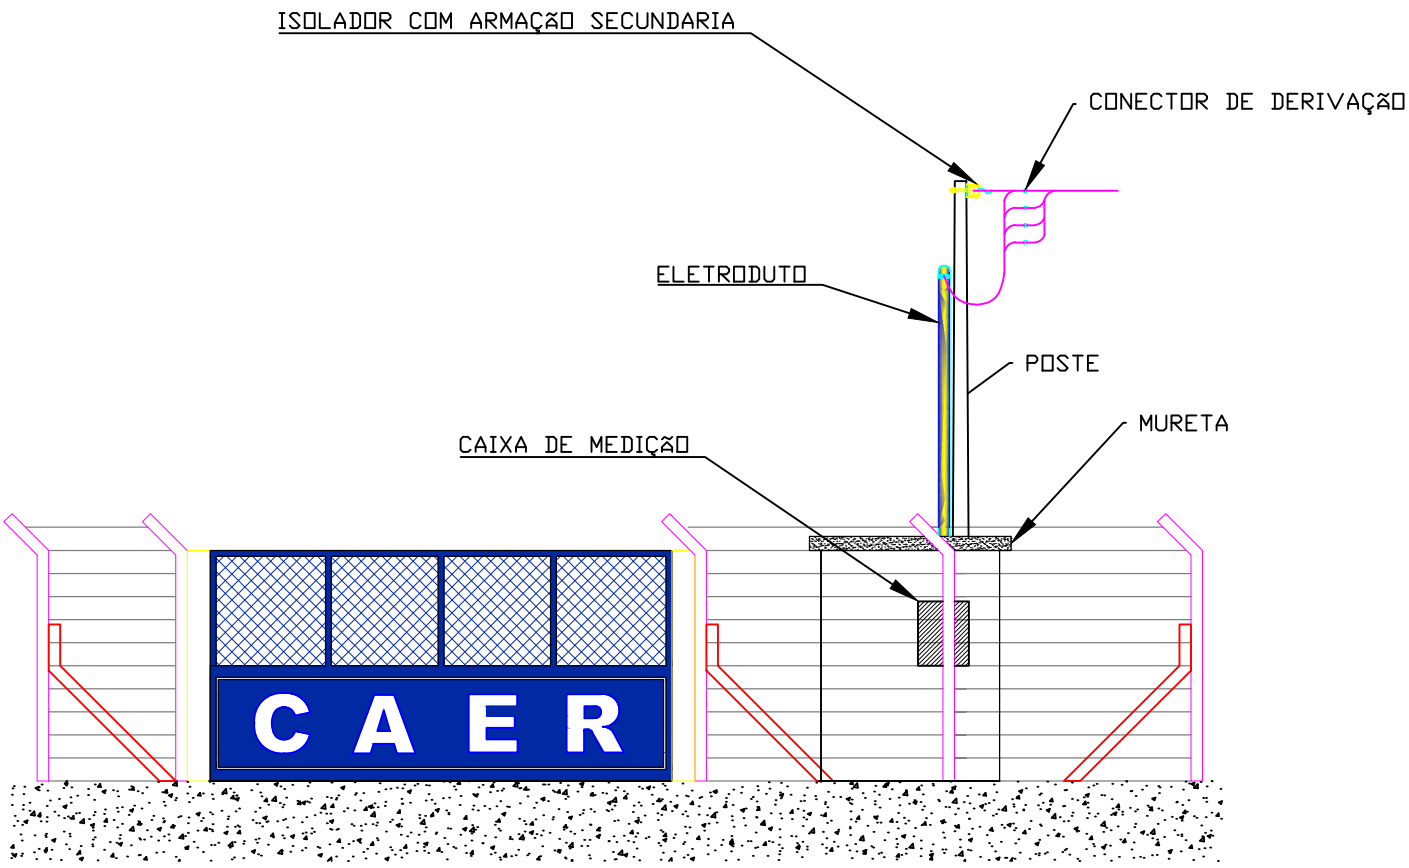


VISTA FRONTAL

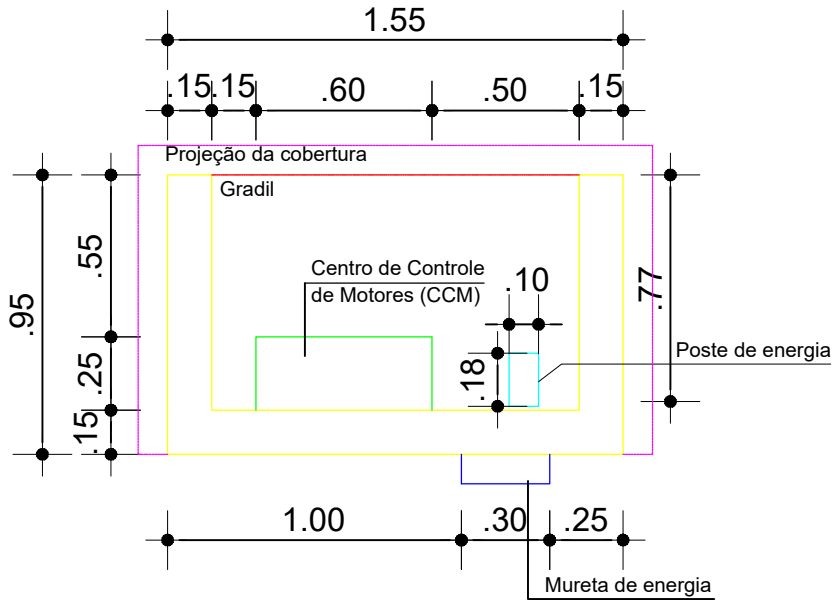

COMPANHIA DE ÁGUAS E ESGOTOS DE RORAIMA

TÍTULO: VISTA FRONTAL COM PLANTA DA MURETA - BT			PRANCHA : 7/17
DESENHO : ODEMIR MELO	ÁREA TOTAL DO PROJETO -	DATA : JUNHO/2026	ESCALA : INDICADAS