

ESTRUTURA BÁSICA CE3

FIM DE REDE

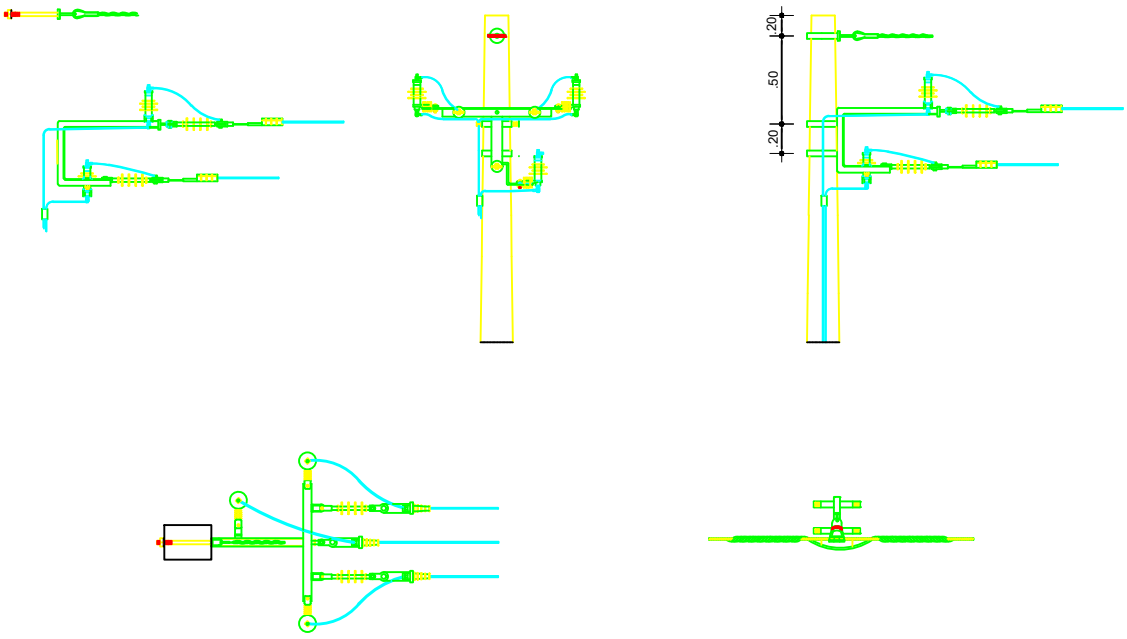

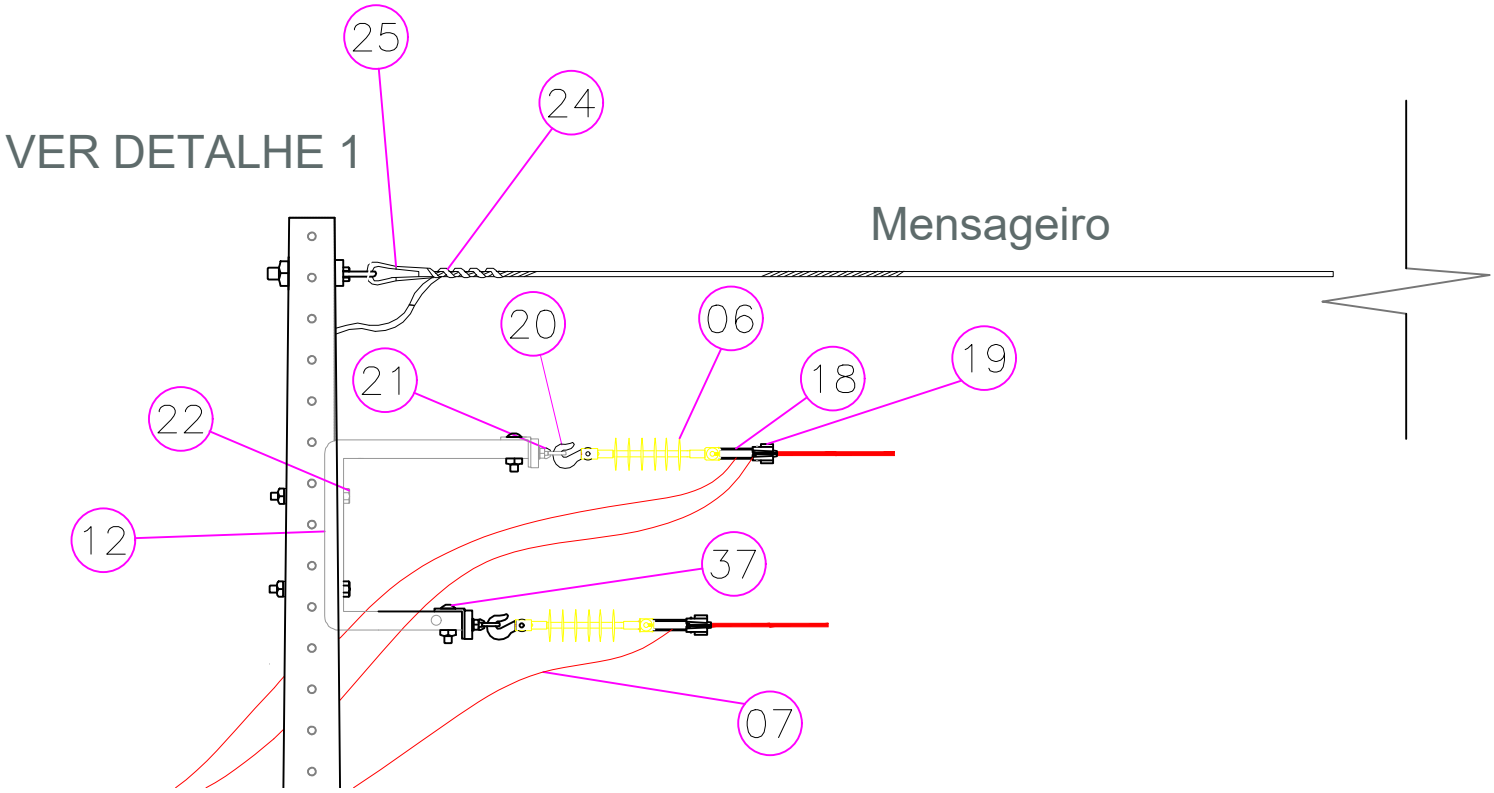

COMPANHIA DE ÁGUAS E ESGOTOS DE RORAIMA

TÍTULO: DETALHE ESTRUTURA TIPO C			PRANCHA : 15/17
DESENHO : ODEMIR MELO	ÁREA TOTAL DO PROJETO -	DATA : JUNHO/2026	ESCALA : INDICADAS