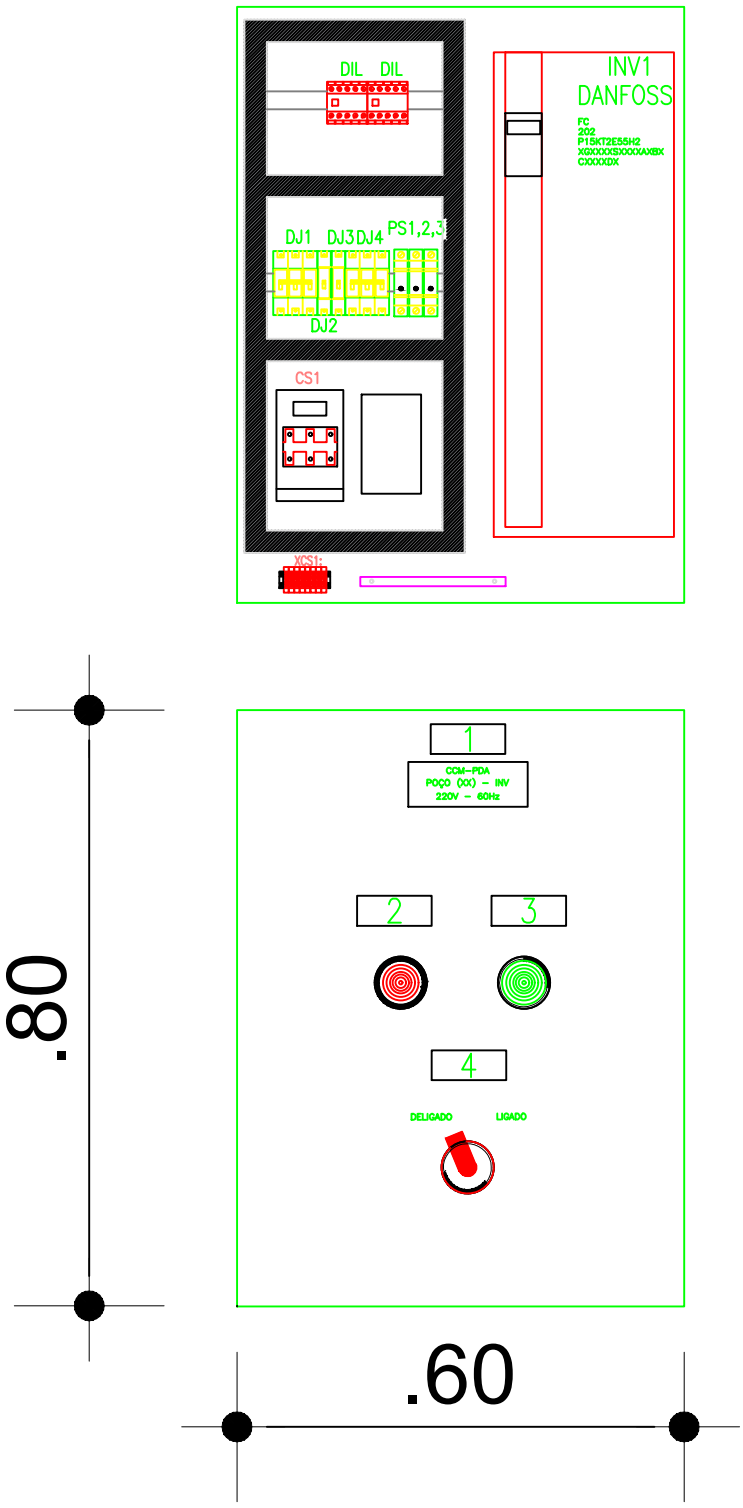


COMPANHIA DE ÁGUAS E ESGOTOS DE RORAIMA

TÍTULO: XXXXX			PRANCHA : 17/17
DESENHO : ODEMIR MELO	ÁREA TOTAL DO PROJETO -	DATA : JUNHO/2026	ESCALA : INDICADAS