


DETALHE 1 - MONTAGEM
COM PORCA-OLHAL

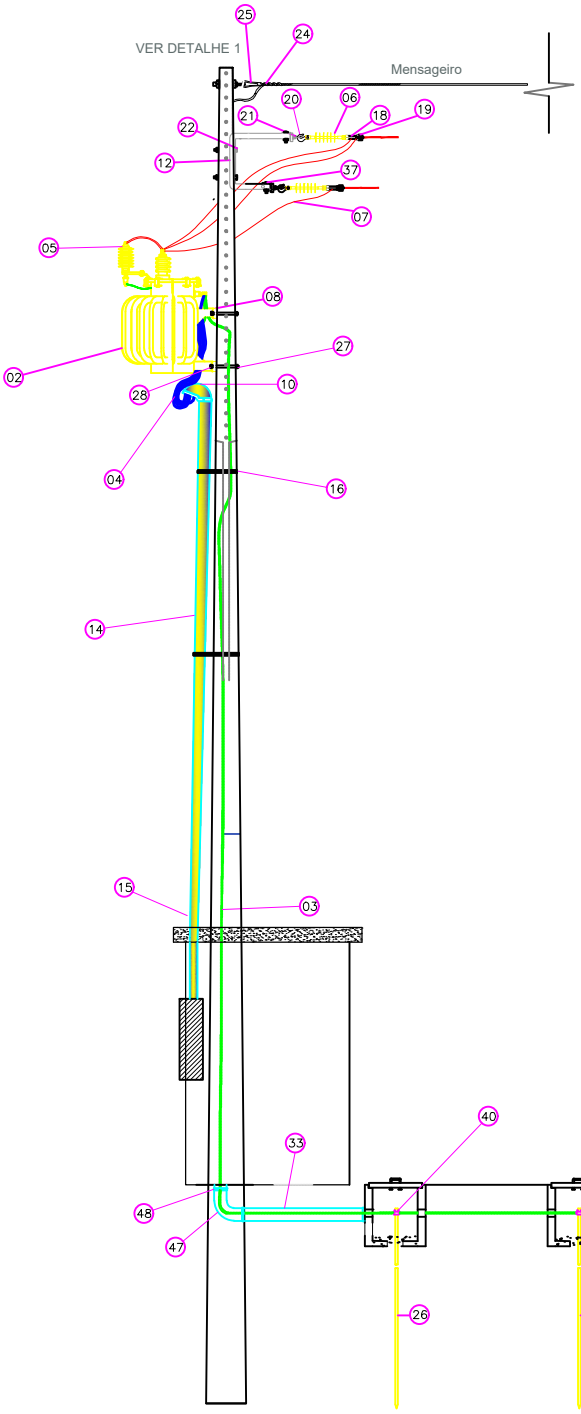

REDE COMPACTA, CABO DE ALUMÍNIO 3X35MM2 PROTEGIDO COM XLPE E TENSÃO 15KV, ENCORDOAMENTO CLASSE 5 CONFORME A NM 280, NBR 11873

VISTA LATERAL

Z:\LogoCaer2019.jpeg

COMPANHIA DE ÁGUAS E ESGOTOS DE RORAIMA

TÍTULO: VISTA FRONTAL DA ENTRADA BT			PRANCHA : 4/17
DESENHO : ODEMIR MELO	ÁREA TOTAL DO PROJETO -	DATA : JUNHO/2026	ESCALA : INDICADAS